


Städtebauliches Strukturkonzept Stadtteilzentrum Neustadt

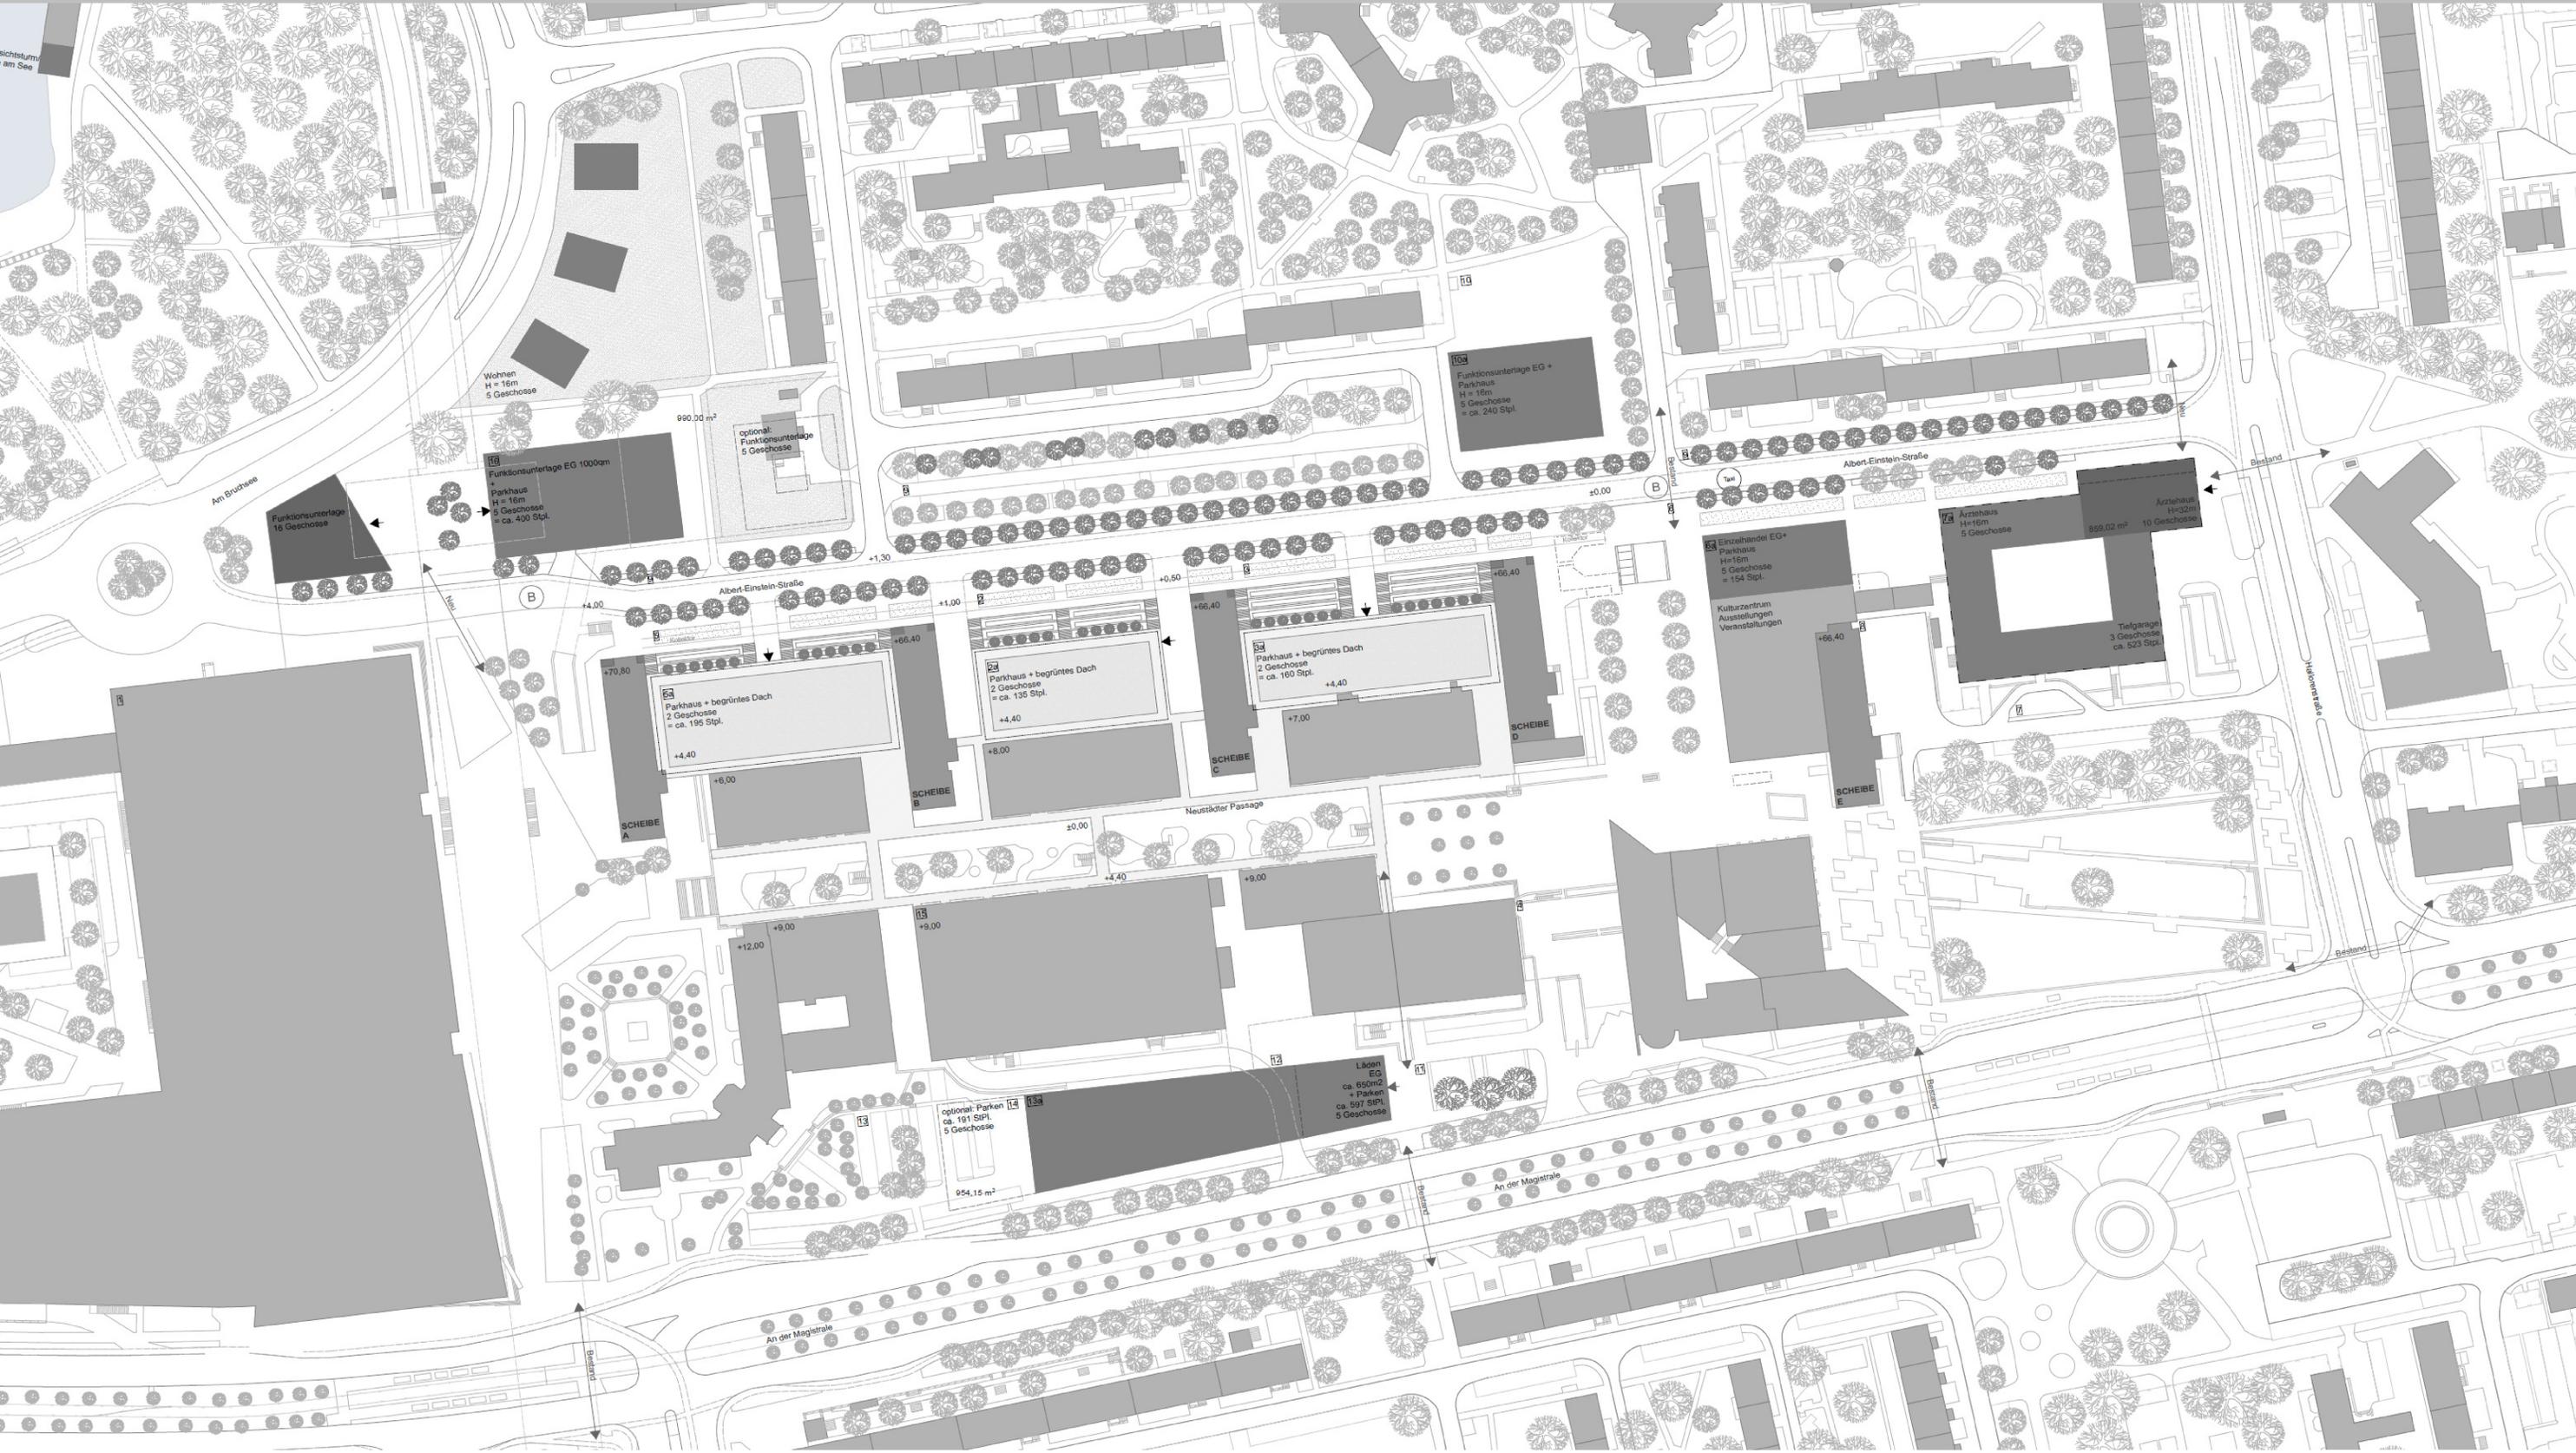

Lageplan Stufe 2
Terrassenparkdecks zwischen den Hochhausscheiben